

ΕΦΗΜΕΡΙΣ ΤΗΣ ΚΥΒΕΡΝΗΣΕΩΣ

ΤΗΣ ΕΛΛΗΝΙΚΗΣ ΔΗΜΟΚΡΑΤΙΑΣ

ΤΕΥΧΟΣ ΤΕΤΑΡΤΟ Αρ. Φύλλου 783

9 Ιουλίου 1993

ΠΕΡΙΕΧΟΜΕΝΑ

ΑΝΑΔΑΣΩΣΕΙΣ

ΑΠΟΦΑΣΕΙΣ

ΑΠΑΛΛΟΤΡΙΩΣΕΙΣ

ΑΝΑΚΟΙΝΩΣΕΙΣ

ΠΟΛΕΟΔΟΜΙΑ

ΑΠΟΦΑΣΕΙΣ

ΑΝΑΔΑΣΩΣΕΙΣ

ΑΠΟΦΑΣΕΙΣ

Αριθ. 1702 (1)

Κήρυξη αναδασωτέας έκτασης 0,585 στρεμμάτων στη θέση Αγριοπερίβολο Κοινότητας Αγριοβοτάνου Ν. Ευβοίας.

Ο ΝΟΜΑΡΧΗΣ ΕΥΒΟΙΑΣ

Έχοντας υπόψη:

1. Τις διατάξεις του Ν. 3200/55 «περί διοικητικής αποκέντρωσης, όπως τροποποιήθηκε και συμπληρώθηκε μεταγενέστερα με το Ν.Δ. 532/70» και την 550/16.1.1986 απόφαση του Νομάρχη Εύβοιας «περί αναθέσεως αρμοδιοτήτων υπογραφής υπηρεσιακών εγγράφων».

2. Τις διατάξεις του άρθρου 117 παρ. 3 του Συντάγματος της Χώρας.

3. Τις διατάξεις του Ν. 998/79 «περί προστασίας των δασών και των δασικών εν γένει εκτάσεων της Χώρας» και ειδικότερα:

α) του άρθρου 41 παρ. 1, β) του άρθρου 38 παρ. 1.

4. Τις διαταγές του Υπουργείου Γεωργίας α) 160417/1180/8.7.1980, β) 182447/3049/24.9.1980.

5. Την Ηα/1916/17.6.93 αναφορά του Δασαρχείου Ιστιαίας περί κηρύξεως αναδασωτέας έκτασης 0,585 στρεμ. στη θέση Αγριοπερίβολο του διακ/νου δάσους της Κοινότητας Αγριοβοτάνου που εκχερσώθηκε από τον Ιωάννη Αντωνίου με σκοπό την αλλαγή χρήσης (Γεωργοδενδροκομική καλλιέργεια), αποφασίζουμε:

Κηρύσσουμε αναδασωτέα με σκοπό τη διατήρηση του χαρακτήρα του δάσους και την προστασία και ανάπτυξη της δασικής βλάστησης με τεχνιτή αναγέννηση (βάσει προγράμματος του Δασαρχείου Ιστιαίας) την έκταση των πεντακοσίων ογδόντα πέντε χιλιοστών του στρέμματος που βρίσκεται στη θέση Αγριοπερίβολο του διακ/νου δάσους Αγριοβοτάνου Ν. Ευβοίας, προσδιορίζεται από τα στοιχεία (ΑΒΓΔΕΖΗΑ) και έχει όρια:

Ανατολικά: Αγρό ιδίου

Δυτικά: Αγροδασικό δρόμο

Βόρεια: Διακ/νο δάσος χαλ. πεύκης Αγριοβοτάνου

Νότια: Διακ/νο δάσος και αγρό ιδίου,

όπως φαίνεται στο συν/νο διάγραμμα που αποτελεί αναπόσπαστο μέρος της απόφασης αυτής.

Η απόφαση αυτή να δημοσιευθεί στην Εφημερίδα της Κυβερνήσεως.

Χαλκίδα, 25 Ιουνίου 1993

Με εντολή Νομάρχη
Ο Δ/ντής Δασών
ΖΗΣΗΣ ΕΥΑΓ. ΣΤΑΜΑΤΟΥΚΟΣ

ΑΠΟΣΠΑΣΜΑ ΤΟΠΟΓΡΑΦΙΚΟΥ ΧΑΡΤΟΥ
Περιφερείας Κοινότητας Αγριοβοτάνου
ΚΛΙΜΑΞ 1: 20.000

θέση εκχερσωθείσης έκτασης που προτείνεται να κηρυχθεί αναδασωτέα

Ιστιαία 8 Ιουνίου 1993
Ο Τεχν. Δασ/νίας

ΘΕΩΡΗΘΗΚΕ
Ο Δασάρχης

ΑΠΑΛΛΟΤΡΙΩΣΕΙΣ

ΑΝΑΚΟΙΝΩΣΕΙΣ

Αριθ. ΥΠΠΟ/ΑΠΑΛΛ/Φ99/34301/1131 (2)

Ειδοποίηση για παρακατάθεση αποζημίωσης από αναγκαστική απαλλοτρίωση για αρχαιολογικούς λόγους στις Κρηνίδες Καβάλας.

Η ΥΠΟΥΡΓΟΣ ΠΟΛΙΤΙΣΜΟΥ

Έχοντας υπόψη:

1. Την αριθ. ΥΠΠΟ/ΓΝΟΣ/49095/30.10.1991 απόφαση της Υπουργού Πολιτισμού Μεταβίβαση αρμοδιοτήτων Υπουργού και δικαιώματος υπογραφής «με Εντολή Υπουργού» στους Γενικό Γραμματέα, Γεν. Διευθυντές, Προϊσταμένους Δ/νσεων, Τμημάτων και Γραφείων της Κ.Υ. του ΥΠΠΟ (ΦΕΚ 987/Ε/28.11.1991).
2. Το Π.Δ. 941/1977 Περί Οργανισμού του Υπουργείου Πολιτισμού (ΦΕΚ 320/Α/17.10.1977).
3. Τις διατάξεις των άρθρων 7 και 8 του Ν.Δ. 797/1971 «Περί αναγκαστικών απαλλοτριώσεων», πληροφορούμε όσους:

α) Έχουν δικαιώματα κυριότητας ή άλλα εμπράγματα δικαιώματα στο ακίνητο που απαλλοτριώθηκε δυνάμει της αριθ. 1040226/3349/0010/12.7.90 κ.υ.α. (ΦΕΚ 422/τ. Δ'/17.8.90) για αρχαιολογικούς σκοπούς στις Κρηνίδες Καβάλας.

β) Έχουν εγγράψει υποθήκη ή έχουν επιβάλει κατάσχεση ή με οποιοδήποτε τρόπο διεκδικούν το ακίνητο που απαλλοτριώθηκε ότι η αποζημίωση που καθόρισε το Τριμελές Εφετείο Θράκης με την απόφαση του αριθ. 635/20.11.92 για το ακίνητο και για τα υπερκείμενα αυτού όπως αυτά φαίνονται στο κτηματολογικό διάγραμμα που συνοδεύει την απόφαση απαλλοτρίωσης και στο σχετικό κτηματολογικό πίνακα έχει κατατεθεί στο Ταμείο Παρακαταθηκών και Δανείων (Κεντρική Υπηρεσία) και έχει εκδοθεί γραμμάτιο συστάσεως παρακαταθήκης αριθ. 1969/2.7.93 για τέσσερα εκατομμύρια επτακόσιες δώδεκα χιλιάδες δρχ. (4.712.000).

γ) Η αποζημίωση αυτή είναι αποδοτέα στους δικαιούχους που θα αναγνωρισθούν σύμφωνα με το Νόμο.

δ) Η 12η Εφορεία Βυζ/νών Αρχαιοτήτων παρακαλείται, εντός δέκα (10) ημερών από της λήξεως της παρούσης ειδοποιήσεως να παραλάβει το απαλλοτριωθέν ακίνητο.

ε) Η παρούσα ειδοποίηση να δημοσιευθεί στην Εφημερίδα της Κυβερνήσεως.

Αθήνα, 5 Ιουλίου 1993

Με εντολή Υπουργού
Ο Προϊστάμενος
ΔΗΜ. ΑΝΤΩΝΟΠΟΥΛΟΣ

ΠΟΛΕΟΔΟΜΙΑ

ΑΠΟΦΑΣΕΙΣ

Αριθ. 5816/92 (3)

Καθορισμός χρήσης υπό παραχώρηση ακινήτου από το Δήμο Πτολεμαΐδας στο Χατζησάββα Παναγιώτη του Νικοδήμου, σε ανταλλαγή ακαταλλήλων τεμαχίων.

Ο ΝΟΜΑΡΧΗΣ ΚΟΖΑΝΗΣ

Έχοντας υπόψη:

1. Το Ν. 1512/11.1.1985 (ΦΕΚ 4Α) για την τροποποίηση και συμπλήρωση πολεοδομικών διατάξεων κ.λπ και ειδικότερα το άρθρο 3 παρ. 1 αυτού.
2. Το Ν. 1337/12.3.1983 (ΦΕΚ 33Δ/14.3.83) για την επέκταση πολεοδομικών σχεδίων κ.λπ.
3. Το Ν. 360/1976 για τη Χωροταξία και το Περιβάλλον.
4. Το Ν. 1032/1980 για τη σύσταση του Υπ. ΧΟΠ.
5. Την υπ' αριθμ. 202/92 απόφαση του Δημοτικού Συμβουλίου Πτολεμαΐδας.
6. Την από 4.6.1993 αριθμ. πρωτ. 5816 εισήγηση του Τμήματος Πολεοδομίας και ΠΕ της Νομαρχίας μας.
7. Το γεγονός ότι δεν προκαλεί δαπάνη η υπόψη παραχώρηση σε βάρος του προϋπολογισμού του οικείου Ο.Τ.Α., αποφασίζουμε:

Καθορίζουμε σαν χρήση γης την λειτουργία που γενικά εξυπηρετεί την γεωργική καλλιέργεια. Το υπόψη τεμάχιο έκτασης 4.500 τ.μ. που φαίνεται στο απόσπασμα τοπογραφικού διαγράμματος διανομής 1934-35 άνω και κάτω Πτολεμαΐδας με αριθμ. 4στ και αποτελεί τμήμα του αριθμ. 4α χερσολείβαδου. Το υπόψη τεμάχιο πρόκειται να παραχωρηθεί σε ανταλλαγή ακαταλλήλων τεμαχίων. Το τοπογραφικό διάγραμμα θεωρήθηκε από το Τμήμα Πολεοδομίας και ΠΕ και αποτελεί αναπόσπαστο τμήμα της παρούσας.

Η παρούσα απόφαση να δημοσιευθεί στην Εφημερίδα της Κυβέρνησης.

Κοζάνη, 17 Ιουνίου 1993

Ο Νομάρχης κ.α.α.
Ο Προϊστάμενος
ΜΑΝΘΟΣ ΤΖΙΑΣΤΟΥΔΗΣ

ΝΟΜ ΑΡΧΙΑ ...
ΓΡΑΦΕΙΟ ΓΕΩΡΓΙΑΣ
ΤΟΠΟΓΡΑΦΙΚΗΣ

ΠΙΝΑΚΑΣ

Μεταβολών της Οριστικής διανομής ~~συν/ομού~~ αγρ/τος " Άνω Κάτω Πλάτανος " έτος 1934-35 εφαρμογή τ.π. από διανομής " Απαλλοτρ. διγυειών ενταξεων (άρθρο 263) κπό. Νομ. ΕΟΔΚ ΕΑΚ συνοδεύει την πρότασή μας αριθμ. 862/15-5-89


ΠΑΛΑΙΟ ΚΑΘΕΣΤΩΣ									ΝΕΟ ΚΑΘΕΣΤΩΣ	
Εκτασηστρ.	τ.μ.	Είδος	Ιδιοκτήτης	Παρατηρήσεις	αριθμ. τεμ.	Εκτασηστρ.	τ.μ.	Είδος	Ιδιοκτήτης	παρατηρήσεις
260	978	χέρσο	Κοινότης	φύλλο 1+2 Ο.Δ 34-35	4α	1182	876	χέρσο	Κοινότης	
					4β	5	230	–	Κεφαλίδου Κυριακή Χ" Κων/νος κτλ Σουμέλα Αλίκη Κων/νος 45/77	
					4δ	4	000	–	Αμβροσίου Ευστράτιος Μιχαήλ	
					4δ	6	000	–	Ηλιάδη Κων/νος Γεώργ.	
					4ε	1	125	δάσος	Κοινότη	
					4στ	4	500	–	[illegible] Χατζησάββα [illegible] Δ.Σ. 10693/27-8-[illegible] Δ.Σ. 13689/5-11-87, 3423/17-1-89 Δ.Σ. 2422/9-3-89 κ. Δ.Σ. 3648/8-5	
					4ζ	35	164	–	Διανομή [illegible] ενταξεων (άρθρο 263/[illegible]) 15498 έως 15519 [illegible] 57-5	
					4η	22	053	–	Βασιλειάδη Θεοφίλου Στεφ.	
						1260	978			

Θεσσαλονίκη 15-5-89

Ο Προϊστάμενος Γραφείου

Θεσσαλονίκη 15-5-89

Ο Συντάκτης

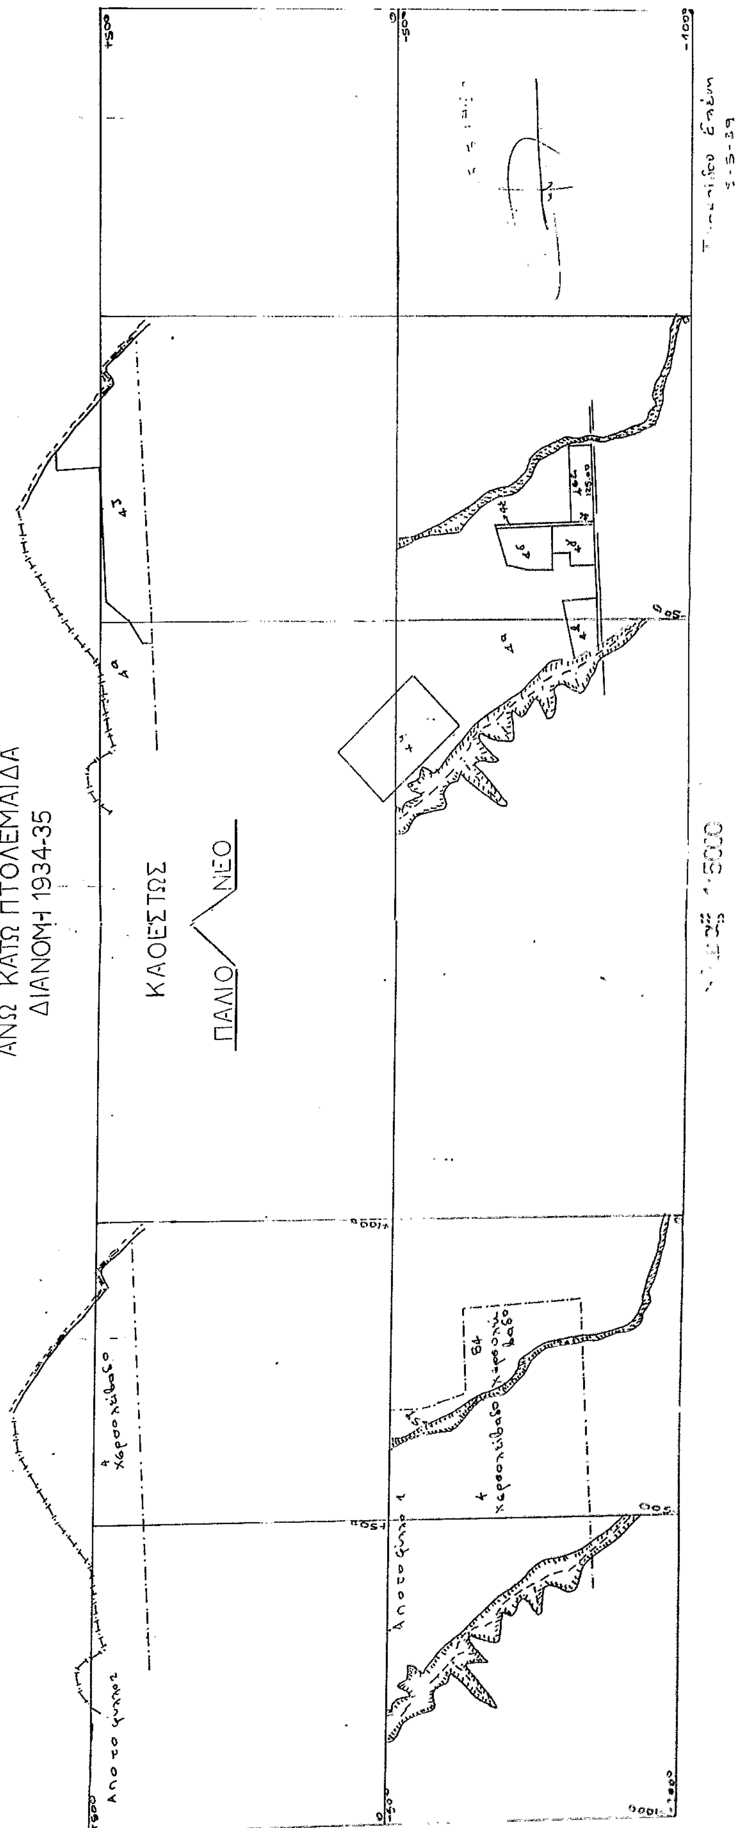
ΜΕΤΑΒΟΛΕΣ
ΑΝΩ ΚΑΤΩ ΠΤΟΛΕΜΑΙΔΑ
ΔΙΑΝΟΜΗ 1934-35
ΚΑΘΕΣΤΩΣ
ΠΑΛΙΟ
ΝΕΟ

Αριθ. 2260 (4)

Αναστολή χορήγησης οικοδομικών αδειών σε περιοχή εκτός σχεδίου Ξάνθης όπου η θέση του τμήματος παράκαμψης πόλεως Ξάνθης της Διεθνούς αρτηρίας Θεσ/νίκης - Καβάλας - Ξάνθης - Αλεξ/πολης - Τούρκικων Συνόρων.

Ο ΝΟΜΑΡΧΗΣ ΞΑΝΘΗΣ

Έχοντας υπόψη:

1. Τις διατάξεις του από 17.7.23 Ν.Δ/τος όπως μεταγενέστερα τροποποιήθηκαν και συμπληρώθηκαν και ειδικότερα τα αρ. 8 παρ. 1 και 85Α.

2. Τις διατάξεις του Α.Ν. 314/1968 (ΦΕΚ 47/Α) όπως μεταγενέστερα τροποποιήθηκαν και συμπληρώθηκαν με το υπ' αρ. 1018/71 Δ/γμα (ΦΕΚ 220/Α) και με την παρ. 3 του αρ. 34 του Ν. 1577/85 (ΦΕΚ 210/Α).

3. Τις διατάξεις του υπ' αρ. 183/1986 Π.Δ/τος (ΦΕΚ 70/Α).

4. Την υπ' αρ. 1808/1963 απόφαση του Συμβουλίου της Επικρατείας κατά την οποία «κατά την εξουσιοδοτική διάταξιν του αρ. 8 επιτρέπεται η πρόσκαιρος αναστολή των οικοδομικών αδειών, όχι μόνον διά την περίπτωσιν εκπονήσεως σχεδίου, αλλά και διά την περίπτωσιν καθ' ην, κατασκευαζομένης μεγάλης οδικής αρτηρίας, κρίνεται αναγκαία η μελέτη και η θέσπισις ειδικών όρων ως προς την εκατέρωθεν αυτής δόμησιν».

5. Την με αρ. πρωτ. 905/30.3.92 απόφαση Νομάρχη Ξάνθης (ΦΕΚ 459Α'/6.5.93) με την οποία επεβλήθη αναστολή χορήγησης οικοδομικών αδειών και εκτελέσεως οικοδομικών εργασιών για ένα (1) έτος στο υπό στοιχεία Α Β Γ Δ Α εύρος πλάτους 100 μ. (εκατέρωθεν του άξονα 50 μέτρων) στο τμήμα της Διεθνούς Αρτηρίας Θεσ/νίκης - Καβάλας - Ξάνθης - Αλεξανδρουπόλεως - Τουρκικών Συνόρων, όπως αυτό φαίνεται στο συνημμένο τοπογραφικό διάγραμμα που συνέταξε το 794 τοπογραφικό Συνεργείο του Υπουργείου Γεωργίας, για την μελέτη και θέσπιση ειδικών όρων ως προς την εκατέρωθεν αυτού δόμηση.

6. Το ότι οι εργασίες της παραπάνω μελέτης προόδευσαν σημαντικά, αποφασίζεται:

Παρατείνεται έως 6.5.94 η αναστολή χορήγησης οικοδομικών αδειών στο τμήμα Α Β Γ Δ Α, όπως αυτό προσδιορίζεται στην προαναφερθείσα με αρ. πρωτ. 905/30.3.92 απόφασή μας και φαίνεται στο συνημμένο τοπογραφικό διάγραμμα.

Από τις διατάξεις αυτής της απόφασης δεν προκαλείται δαπάνη σε βάρος του κρατικού προϋπολογισμού.

Η απόφαση αυτή να δημοσιευθεί στην Εφημερίδα της Κυβέρνησης.

Ξάνθη, 17 Ιουνίου 1993


Ο Νομάρχης

Γ. ΠΑΠΑΔΗΜΗΤΡΙΟΥ


ΕΥΜΟΙΡΟΝ

ΠΑΡΑΚΑΜΨΗ ΞΑΝΘΗΣ

Κλίμακα 1:5.000

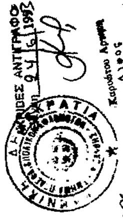

Υπόμνημα

Εύρος Αναστολής οικ. αδειών

Ξάνθη